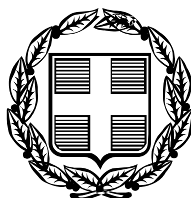


ΕΦΗΜΕΡΙΣ ΤΗΣ ΚΥΒΕΡΝΗΣΕΩΣ

ΤΗΣ ΕΛΛΗΝΙΚΗΣ ΔΗΜΟΚΡΑΤΙΑΣ

ΤΕΥΧΟΣ ΤΕΤΑΡΤΟ **Αρ. Φύλλου 354**

28 Απριλίου 2006

ΠΕΡΙΕΧΟΜΕΝΑ

ΑΠΟΦΑΣΕΙΣ

ΑΠΟΦΑΣΕΙΣ

Αριθ. ΔΜΕΟ/ε/0/603 (1)

Χαρακτηρισμός έργων οδικού δικτύου του Νομού Χαλκιδικής ως Εθνικού Επιπέδου.

**Ο ΥΠΟΥΡΓΟΣ
ΠΕΡΙΒΑΛΛΟΝΤΟΣ, ΧΩΡΟΤΑΞΙΑΣ
ΚΑΙ ΔΗΜΟΣΙΩΝ ΕΡΓΩΝ**

Έχοντας υπόψη τις διατάξεις:

1) Του ν. 1558/1985 «Κυβέρνηση και Κυβερνητικά Όργανα» (ΦΕΚ 137/Α΄/26.7.1985).

2) Του π.δ. 910/1977 «Περί Οργανισμού του ΥΠΔΕ».

3) Του π.δ. 69/1988 για τον «Οργανισμό της Κεντρικής Υπηρεσίας της ΓΓΔΕ».

4) Των τροποποιητικών/συμπληρωματικών του προαναφερομένου, π.δ. 340/1990, 293/1991, 335/1992 και 167/1992, καθώς και των σχετικών εγκυκλίων εφαρμογής τους.

5) Της υπ' αριθμ. ΕΔ1/09/116/Φ.Σπ/24.2.1988 εγκυκλίου του ΥΠΕΧΩΔΕ για τον «Οργανισμό της Κεντρικής Υπηρεσίας της ΓΓΔΕ».

6) Του ν. 1418/1984 «Δημόσια Έργα και ρυθμίσεις συναφών θεμάτων» και του π.δ. 609/1985 «Κατασκευή Δημοσίων Έργων» (ΦΕΚ 223 α/31.12.1985) όπως τροποποιήθηκαν, συμπληρώθηκαν και ισχύουν.

7) Της λοιπής Νομοθεσίας εκτελέσεως Δημοσίων Έργων.

8) Του π.δ. 71/1993 (ΦΕΚ 30Α/11.3.93) «Καθορισμός Αρμοδιοτήτων που διατηρούνται από τον Υπουργό και τις Περιφερειακές Υπηρεσίες της ΓΓΔΕ/ΥΠΕΧΩΔΕ».

9) Της Δ16α/04/773/29.11.1990 κοινής απόφασης του Υπουργού Προεδρίας και του Αν. Υπουργού ΠΕΧΩΔΕ «Περί εξαιρέσεως διοικητικών πράξεων ή εγγράφων από τον κανόνα των τριών υπογραφών».

10) Της υπ' αριθμ. 4881/19.5.2004 του Πρωθυπουργού και του Υπουργού ΠΕ.ΧΩ.Δ.Ε. «Περί ανάθεσης αρμοδιοτήτων στους Υφυπουργούς ΠΕΧΩΔΕ (ΦΕΚ 754Β΄/19.5.2004) και της τροποποιητικής απόφασης Δ17α/08/83/Φ.2.2.1/8.6.2005.

Και αφού λάβαμε υπόψη

1. Την υπ' αριθμ. 7731/17.11.2005 απόφαση του Γεν. Γραμματέα Περιφέρειας Κεντρικής Μακεδονίας για την ανάκληση απόφασης με αρ. πρωτ. Δ.Ε.Σ.Ε./Π.ΡΚ.Μ./οικ.4190/26.6.2003 για τη συντήρηση επαρχιακών οδών «Ν. Μουδανιά - Καλλιθέα - Κύκλωμα Κασσάνδρας» και «Ν. Μουδανιά - Νικήτη - Κύκλωμα Σιθωνίας» Νομού Χαλκιδικής.

2. Το έγγραφο με αριθμό 71/25.1.2006 της Νομαρχιακής Αυτοδιοίκησης Χαλκιδικής με το οποίο ζητείται η συντήρηση των οδικών κυκλωμάτων Χαλκιδικής από την Περιφέρεια Κεντρικής Μακεδονίας.

Και επειδή:

Τα επαρχιακά οδικά δίκτυα της Κασσάνδρας και της Σιθωνίας του Ν. Χαλκιδικής χρειάζονται εκτεταμένες αποκαταστάσεις φθορών και απαιτούν άμεση επέμβαση διότι εγκυμονούν κινδύνους για την οδική ασφάλεια, δεν μπορούν δε να αντιμετωπισθούν από προγράμματα στοιχειώδους συντήρησης, αποφασίζουμε :

1. Ορίζουμε ως έργα Εθνικού Επιπέδου τα έργα συντήρησης που αναφέρονται στις επαρχιακές οδούς:

Α) Υπ' αριθ. (1) μέσω νέας χάραξης «Γερακινή - Ν. Μουδανιά- Ν. Ποτίδαια - Νέα Φώκαια - Καλλιθέα - Κασσάνδρεια».

Β) Υπ' αριθ. 3 «Βάλτος (Κασσάνδρεια)- Φούρκα- Καλάνδρα μέσω νέας χάραξης- Νέα Σκιώνη- Παλιούρη- Κρυοπηγή- Άθυτος» (Κύκλωμα Κασσάνδρας).

Γ) Υπ' αριθ. 6 «Νέα Σερμύλη- Μεταμόρφωση μέσω νέας χάραξης- Νικήτας- Αγ. Νικόλαος.».

Δ) Υπ' αριθμ. 7 « Νικήτας- Τριπόταμος (μέσω της νέας χάραξης) - Νέος Μαρμαράς- Τορώνη (μέσω της νέας

χάραξης)- Κουφός- Καλαμίτσι - Σάρτη (μέσω της νέας χάραξης) - Αγ. Νικόλαος».

2. Ορίζουμε Προϊσταμένη Αρχή για τα Έργα Συντήρησης του παραπάνω ορισθέντος οδικού δικτύου την Δ.Δ.Ε. της Περιφέρειας Κεντρικής Μακεδονίας και Δ/νουσα Υπηρεσία την αντίστοιχη ΔΕΣΕ.

Η απόφαση αυτή να δημοσιευθεί στην Εφημερίδα της Κυβερνήσεως.

Αθήνα, 10 Απριλίου 2006

Ο ΥΠΟΥΡΓΟΣ

ΓΕΩΡΓΙΟΣ ΣΟΥΦΛΙΑΣ

Αριθ. 2689 (2)

Έγκριση καθορισμού οριοθέτησης τμημάτων των χειμάρρων Ιάρδανου, Βόλα και Φρασινιά των Δήμων Πύργου και Ιάρδανου Ν. Ηλείας στην περιοχή των ιδιοκτησιών της εταιρείας Ανδρέας και Θεμιστοκλής Νικία Νικολετόπουλοι Α.Β.Ε.Τ.Ε.

Ο ΓΕΝΙΚΟΣ ΓΡΑΜΜΑΤΕΑΣ ΠΕΡΙΦΕΡΕΙΑΣ
ΔΥΤΙΚΗΣ ΕΛΛΑΔΑΣ

Έχοντας υπόψη:

1. Το ν. 3200/1955 περί διοικητικής αποκέντρωσης, όπως τροποποιήθηκε και συμπληρώθηκε μεταγενέστερα.

2. Τις διατάξεις του π.δ. 39/1983 περί μεταβιβάσεως αρμοδιοτήτων του Υπουργού Δημ. Έργων στις Περιφερειακές Υπηρεσίες.

3. Τις διατάξεις του άρθρου 66 του ν. 1622/1986 «περί Τοπικής Αυτοδιοίκησης, Περιφερειακής Ανάπτυξης και δημοκρατικού προγραμματισμού» όπως αντικαταστάθηκε με τις διατάξεις της παρ. 5 του άρθρου 33 του ν. 1832/1989.

4. Τις διατάξεις του ν. 2503/1997 «Διοίκηση, οργάνωση, στελέχωση της Περιφέρειας, ρύθμιση θεμάτων για την Τοπική Αυτοδιοίκηση και άλλες διατάξεις».

5. Την υπ' αριθμ. 33/1998 εγκύκλιο του ΥΠΕΧΩΔΕ «Αστυνόμευση ρεμάτων και συντήρηση αντιπλ/κών έργων».

6. Το ν. 3010/2002 «Εναρμόνιση του ν. 1650/1986 με τις οδηγίες 97/11 Ε.Ε &. 96/61 Ε.Ε διαδικασία οριοθέτησης και ρυθμίσεις θεμάτων για τα υδατορέματα και άλλες διατάξεις».

7. Την υπ' αριθμ. 9622/2.9.2002 απόφαση του Γεν. Γραμματέα Περιφέρειας Δυτικής Ελλάδας «περί αναθέσεως μέρους των αρμοδιοτήτων Γεν. Γραμματέα στο Διευθυντή Δημοσίων Έργων».

8. Το από 15.2.2006 απόσπασμα από το πρακτικό αρ. 4/2006 της συνεδρίασης του Δημοτικού Συμβουλίου του Δήμου Ιορδανού Ν. Ηλείας (αρ. απόφασης 24/06) και το από 21.2.2006 απόσπασμα από το πρακτικό αρ. 6/2006 της συνεδρίασης του Δημοτικού Συμβουλίου του Δήμου Πύργου Ν. Ηλείας (αρ. απόφασης 137/2006).

9. Το υπ' αριθμ. 2092/27.3.2006 έγγραφο της Δ.Τ.Υ.Ν. Ηλείας με το οποίο μας διαβίβασε την από Δεκέμβριο 2005 Τεχνική Έκθεση Υδρολογικής - Υδραυλικής Μελέτης και Περιβαλλοντικών στοιχείων που συντάχθηκαν από την ΜΕΔΕ Β. Χριστόπουλος - Α. Αλεβίζος - Η. Κέντρος Ε.Ε. και τα από Δεκεμβρίου 2005 Τοπογραφικά διαγράμματα (Οριζοντ. 1.1 & 1.2), στα οποία σημειώνονται με μπλε γραμμή (γραμμή οριοθέτησης) που καθορίζεται από τους αριθμούς 1, 2, 3.........112, 113 και κόκκινη γραμμή (γραμμή πλημμύρας) οι οριογραμμές καθορισμού της οριοθέτησης τμημάτων των χειμάρρων Ιάρδανου, Βόλα & Φρασινιά των Δήμων Πύργου & Ιάρδανου Ν. Ηλείας, όπως τα παραπάνω ελέγχθηκαν και θεωρήθηκαν από την υπόψη Υπηρεσία (ΔΤΥΝ. Ηλείας), αποφασίζουμε :


Εγκρίνουμε τον καθορισμό των οριογραμμών των τμημάτων των χειμάρρων Ιάρδανου, Βόλα και Φρασινιά των Δήμων Πύργου και Ιάρδανου Ν. Ηλείας, που φαίνονται στα Τοπογραφικά διαγράμματα με μπλε και κόκκινη γραμμή και σημειώνονται με τους αριθμούς που αναγράφονται στην παραπάνω παράγραφο 9, όπως αυτές καθορίστηκαν από την Υδρολογική - Υδραυλική μελέτη που συντάχθηκε από την ΜΕΔΕ Β. Χριστόπουλος - Α. Αλεβίζος - Η. Κέντρος Ε.Ε., ελέγχθηκαν και θεωρήθηκαν από την Δ.Τ.Υ. Νομού Ηλείας.

Η απόφαση αυτή να δημοσιευθεί στην Εφημερίδα της Κυβερνήσεως.

Πάτρα, 4 Απριλίου 2006

Ο Γενικός Γραμματέας Περιφέρειας
ΠΑΝΑΓΙΩΤΗΣ ΚΑΒΒΑΔΑΣ



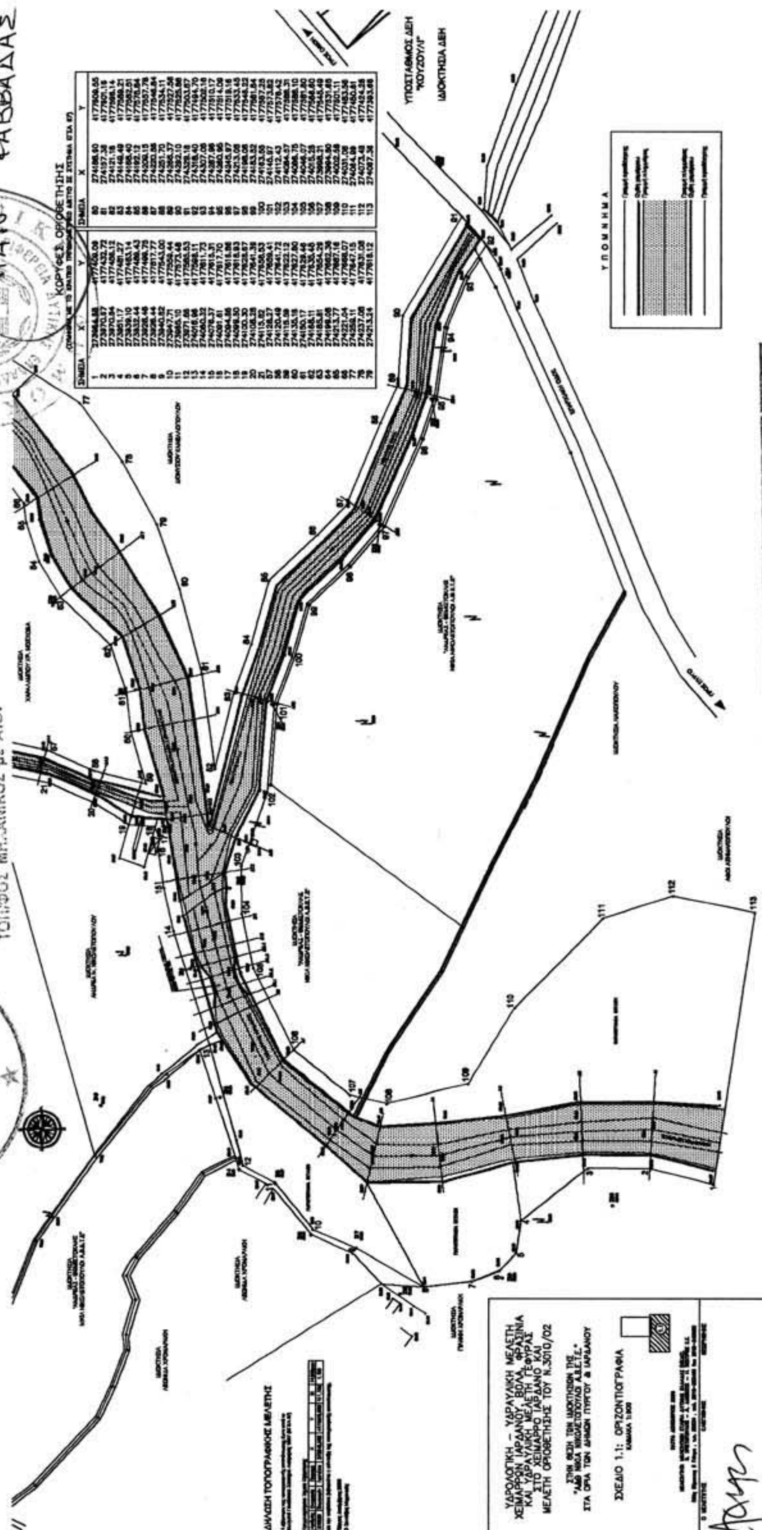


ΕΛΕΓΧΘΗΚΕ

ΑΙΚΑΤΕΡΙΝΗ ΑΡΚΟΥΜΑΝΗ
ΠΟΛΙΤΙΚΟΣ ΜΗΧΑΝΙΚΟΣ ΜΕΑ

ΕΘΝΙΚΟ ΤΥΠΟΓΡΑΦΕΙΟ
Για τεχνικούς λόγους στο σχεδιάγραμμα
έγινε **σμίκρυνση κατά ποσοστό** 75%

Δ 55278 (2)

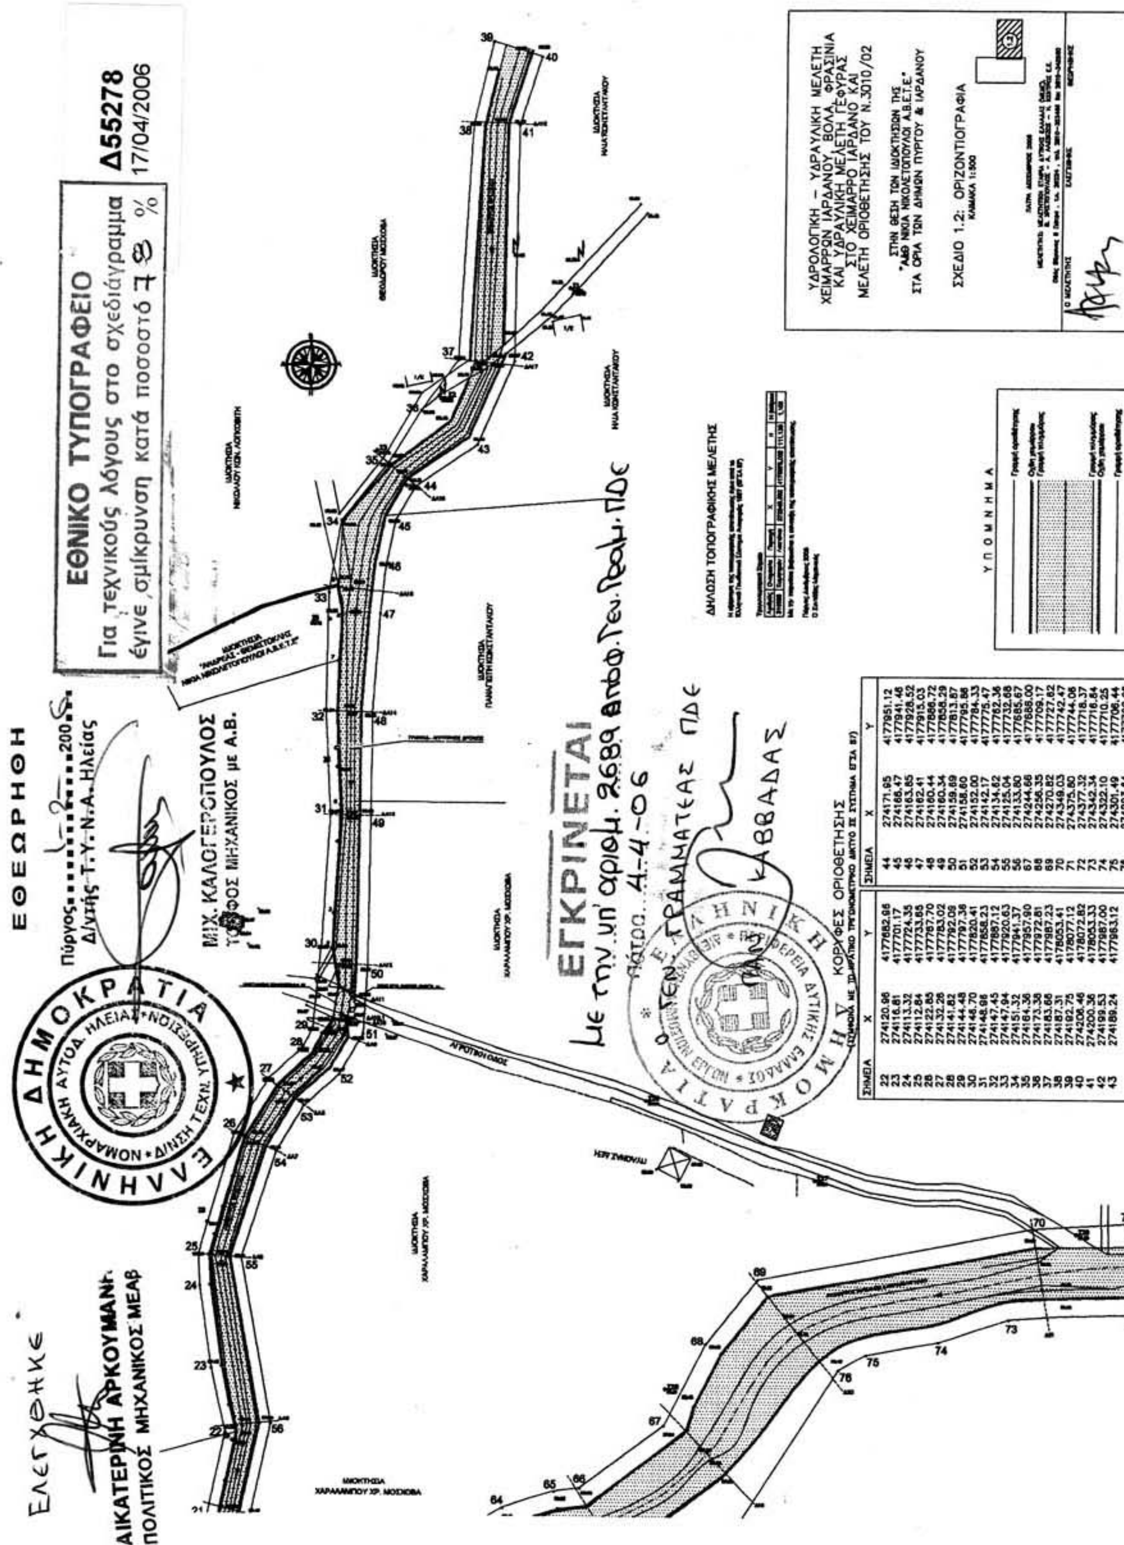
ΕΘΝΙΚΟ ΤΥΠΟΓΡΑΦΕΙΟ
Για τεχνικούς λόγους στο σχεδιάγραμμα έγινε σμίκρυνση κατά ποσοστό 79 %
Δ55278
17/04/2006
ΕΓΚΡΙΝΕΤΑΙ
ΕΘΕΩΡΗΘΗ
ΜΙΧ. ΚΑΛΟΓΕΡΟΠΟΥΛΟΣ
ΤΟΠΟΓΡΑΦΟΣ ΜΗΧΑΝΙΚΟΣ με Α.Β.
ΑΙΚΑΤΕΡΙΝΗ ΑΡΓΚΟΥΜΑΝΗ
ΠΟΛΙΤΙΚΟΣ ΜΗΧΑΝΙΚΟΣ ΜΕΑΒ
ΥΔΡΟΛΟΓΙΚΗ – ΥΔΡΑΥΛΙΚΗ ΜΕΛΕΤΗ ΧΕΙΜΑΡΡΩΝ ΙΑΡΔΑΝΟΥ, ΒΟΛΑ, ΦΡΑΣΙΝΙΑ ΚΑΙ ΥΔΡΑΥΛΙΚΗ ΜΕΛΕΤΗ ΓΕΦΥΡΑΣ ΣΤΟ ΧΕΙΜΑΡΡΟ ΙΑΡΔΑΝΟ ΚΑΙ ΜΕΛΕΤΗ ΟΡΙΟΘΕΤΗΣΗΣ ΤΟΥ Ν.3010/02
ΣΧΕΔΙΟ 1.2: ΟΡΙΖΟΝΤΙΟΓΡΑΦΙΑ
ΥΠΟΜΝΗΜΑ
ΔΗΛΩΣΗ ΤΟΠΟΓΡΑΦΙΚΗΣ ΜΕΛΕΤΗΣ
ΚΟΡΥΦΕΣ ΟΡΙΟΘΕΤΗΣΗΣ
ΑΓΡΟΤΙΚΟΣ ΟΔΟΣ

Αριθ. 1348 (3)

Κήρυξη έκτασης ως αναδασωτέας στη θέση «Σισιμάδι ή Σκλαβόερα» Δ.Δ. Μιχοϊου Δήμου Λαρισού, Ν. Αχαΐας.

Ο ΓΕΝΙΚΟΣ ΓΡΑΜΜΑΤΕΑΣ ΠΕΡΙΦΕΡΕΙΑΣ
ΔΥΤΙΚΗΣ ΕΛΛΑΔΑΣ

Έχοντας υπόψη:

1. Το άρθρο 117 παρ. 3 του Συντάγματος της Χώρας.

2. Τις διατάξεις του ν. 2503/1997 «Διοίκηση, οργάνωση, στελέχωση της Περιφέρειας, ρύθμιση θεμάτων για την τοπική αυτοδιοίκηση και άλλες διατάξεις».

3. Την υπ' αριθμ. 186/30.6.1998 απόφαση Γ.Γ.Π.Δ.Ε «Ασκηση αρμοδιοτήτων Γενικού Γραμματέα Περιφέρειας Δυτ. Ελλάδας επί θεμάτων ΔΑΣΙΚΩΝ και μεταβίβαση του δικαιώματος υπογραφής στους Προϊσταμένους Υπηρεσιακών Μονάδων της Περιφέρειας».

4. Τις διατάξεις του ν. 998/1979 « Περί προστασίας των Δασών και των δασικών εκτάσεων» και συγκεκριμένα:

α) Του άρθρου 41 - παρ. 1, όπως συμπληρώθηκε με τον ν. 3208/2003.

β) Του άρθρου 38 παρ. 2 ν. 998/1979.

γ) Του άρθρου 70 παρ. 3 του ν. 998/1979, όπως αντικαταστάθηκε με τον ν. 3208/2003.

5. Τις σχετικές δ/γές του Υπουργείου Γεωργίας.

6. Την υπ' αριθμ. 2731/28.3.2006 πρόταση του Δασαρχείου Πατρών «Περί κηρύξεως εκτάσεως ως αναδασωτέας» συνολικού εμβαδού 8.224 τ.μ. στη θέση «Σισιμάδι ή Σκλαβόερα «Δ.Δ. Μιχοϊου Δήμου Λαρισού, Ν. Αχαΐας, αποφασίσουμε :

Κηρύσσουμε ως Αναδασωτέα, με σκοπό την αποκατάσταση με φυσική αναγέννηση ή τεχνητή αναδάσωση τη δασική βλάστηση που εκχερσώθηκε και καταλήφθηκε παράνομα από τον Βασίλειο Α. Ντούσκα κάτοικο Μιχοϊου, τη δημόσια δασική έκταση με αείφυλλα πλατύφυλλα (Σχίνους, πρίνους, ερείκη), εμβαδού (οκτώ χιλιάδες διακόσια εικοσιτέσσερα τ.μ.), στη θέση «Σισιμάδι ή Σκλαβόερα», Δ.Δ Μιχοϊου Δήμου Λαρισού Ν. Αχαΐας, η οποία προσδιορίζεται από τα στοιχεία Α, Β, Γ, Δ, Ε, Ζ, Η, Θ, Ι, Κ, Λ, Μ, Ν, Ξ, Ο, Π, Ρ, Σ, Τ, Α όπως αυτά φαίνονται στο συνημμένο τοπογραφικό διάγραμμα κλίμακας 1:1000 το οποίο αποτελεί αναπόσπαστο μέρος της απόφασης αυτής και έχει όρια:

Βόρεια: Με έκταση καλλιεργούμενη από τον Βασίλειο Ντούσκο.

Νότια: Με δημόσιες δασικές εκτάσεις.

Ανατολικά: Με δημόσιες δασικές εκτάσεις.

Δυτικά: Με δημόσιες δασικές εκτάσεις.

Η παρούσα ισχύει μετά τη δημοσίευσή της στο Δήμο Λαρισού, σύμφωνα με το άρθρο 37 του ν. 3200/1955.


Η απόφαση αυτή να δημοσιευθεί στην Εφημερίδα της Κυβερνήσεως.

Πάτρα, 14 Απριλίου 2006

Με εντολή Γενικού Γραμματέα Περιφέρειας
Ο Αναπληρωτής Γενικός Διευθυντής
ΧΡΗΣΤΟΣ ΓΙΩΤΣΟΠΟΥΛΟΣ

ανήκει στην αριθμ. /06 απόφασή ΠΔΕ

ΑΠΟΣΠΑΣΜΑ ΧΑΡΤΗ ΠΕΡΙΦ. ΜΙΧΟΪΟΥ
ΠΑΤΡΩΝ ΚΛΙΜΑΞ 1:20000
+ θέση αναδασωτέας

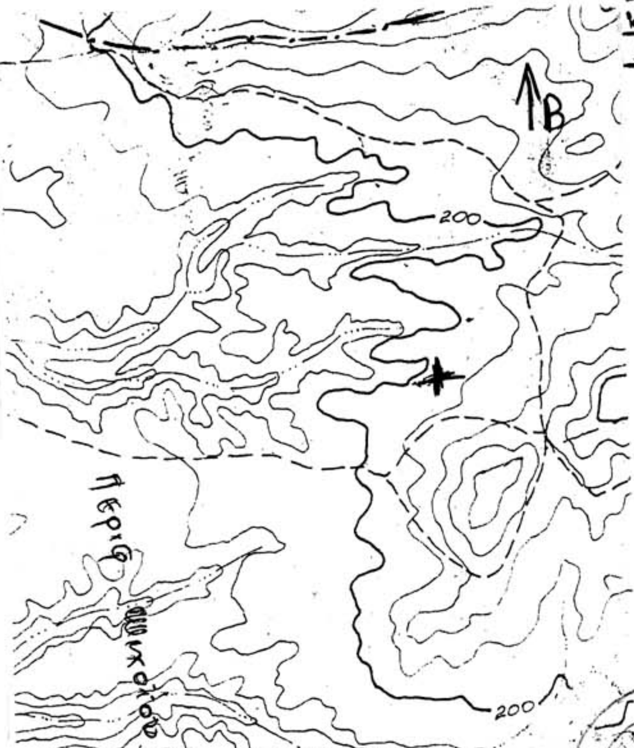

ΤΟΠΟΓΡΑΦΙΚΟ ΔΙΑΓΡΑΜΜΑ Δημόσιας Δασικής Εκτάσεως εξ αειφύλλων πλατυφύλλων (Ερείκης - σχίνου - πρίνου) ποσοστού 80%, η οποία επιχειρήθηκε παράνομα (και φυτεύτηκε με ελαιόδενδρα) από τον Βασίλειο Αποστ. Ντούσκο κατ. Μιχοΐου Αχαΐας, στη θέση "Σισιμάδι" ή "Σκλαβόσερα" Περιφ. Δημ. Διαμ. Μιχοΐου Δήμου Λαρίσου - Αχαΐας, και κηρύσσεται ως αναδασωτέα. Διαπιστώθηκε 21/02/06

ΚΛΙΜΑΞ 1:1000
ΕΜΒΑΔΟ: 8224 τ.μ.

Έκταση καλλιεργού μενη γεωργικά από τον Βασίλειο Απ. Ντούσκο

Δημόσια Δασική

Δημόσια Δασική έκταση

ΕΘΝΙΚΟ ΤΥΠΟΓΡΑΦΕΙΟ
Για τεχνικούς λόγους στο σχεδιάγραμμα έγινε σμίκρυνση κατά ποσοστό 78 %

Θεωρήθηκε
Πάτρα /4/2006
ΕΓΓΠΔΕ
Ο Γεν. Δ/ντής Π.Δ.Ε
α.α
Χρήστος Πιτσόπουλος

Ο Συντάκτης
ΚΩΝ. ΟΙΚΟΝΟΜΟΥ
Δασοπόνος

Θεωρήθηκε
Πάτρα 28-3-2006
Ο Δ/ντής Δασών Πατρών
α.α
ΑΝΤ. ΚΑΝΤΑΡΤΖΟΠΟΥΛΟΣ
Δασολόγος

Δ55261
17/04/2006

Αριθ. 1349 (4)

Κήρυξη έκτασης ως αναδασωτέας στη θέση «Πορωβίτσα» Δ.Δ. Πορωβίτσας, Περιφέρειας Δήμου Ακράτας, Ν. Αχαΐας.

Ο ΓΕΝΙΚΟΣ ΓΡΑΜΜΑΤΕΑΣ ΠΕΡΙΦΕΡΕΙΑΣ
ΔΥΤΙΚΗΣ ΕΛΛΑΔΑΣ

Έχοντας υπόψη:

1. Το άρθρο 117 παρ. 3 του Συντάγματος της Χώρας.

2. Τις διατάξεις του ν. 2503/1997 «Διοίκηση, οργάνωση, στελέχωση της Περιφέρειας, ρύθμιση θεμάτων για την τοπική αυτοδιοίκηση και άλλες διατάξεις».

3. Την υπ' αριθμ. 186/30.6.1998 απόφαση Γ.Γ.Π.Δ.Ε «Ασκηση αρμοδιοτήτων Γενικού Γραμματέα Περιφέρειας Δυτ. Ελλάδας επί θεμάτων ΔΑΣΙΚΩΝ και μεταβίβαση του δικαιώματος υπογραφής στους Προϊσταμένους Υπηρεσιακών Μονάδων της Περιφέρειας».

4. Τις διατάξεις του ν. 998/1979 « Περί προστασίας των Δασών και των δασικών εκτάσεων» και συγκεκριμένα:

α) Του άρθρου 41 παρ. 1, όπως συμπληρώθηκε με τον ν. 3208/2003.

β) Του άρθρου 38 παρ. 2 ν. 998/1979.

γ) Του άρθρου 70 παρ. 3 του ν. 998/1979, όπως αντικαταστάθηκε με τον ν. 3208/2003.

5. Τις σχετικές δ/γές του Υπουργείου Γεωργίας.

6. Την υπ' αριθμ. 868/8.3.2006 πρόταση του Δασαρχείου Αιγίου «Περί κηρύξεως εκτάσεως ως αναδασωτέας» εμβαδού 8.350,86 τ.μ. στη θέση «Πορωβίτσα» Δ.Δ. Πορωβίτσας, Περιφέρειας Δήμου Ακράτας, Ν. Αχαΐας, αποφασίζουμε :

Κηρύσσουμε ως Αναδασωτέα, με σκοπό την αποκατάσταση με φυσική αναγέννηση ή τεχνητή αναδάσωση τη δασική βλάστηση που εκχερσώθηκε παράνομα από τους Λεωνίδα Τσεκενέ, Σάββα - Ελένη και Αναστασία Κρικέτου τη δημόσια δασική έκταση με δασική βλάστηση άνω του 30%, εμβαδού (οκτώ χιλιάδες τριακόσια πενήντα κόμμα ογδόντα έξι τμ.), στη θέση «Πορωβίτσα, Δ.Δ Πορωβίτσας Δήμου Ακράτας Ν. Αχαΐας, η οποία προσδιορίζεται από τα στοιχεία 12, 13, 14, Κ, Λ, Μ, Α, 7, 8, 9, 3, 10, 11, Η, 12 όπως αυτά φαίνονται στο συνημμένο τοπογραφικό διάγραμμα κλίμακας 1.1000 το οποίο αποτελεί αναπόσπαστο μέρος της απόφασης αυτής και έχει όρια:

Βόρεια: Με παραλία

Νότια: Με κοινοτική οδό

Ανατολικά: Με ποταμό Κράθη και μη δασική έκταση

Δυτικά: Με μη δασική έκταση.

Η παρούσα ισχύει μετά τη δημοσίευσή της στο Δήμο Ακράτας, σύμφωνα με το άρθρο 37 του ν. 3200/1955.


Η απόφαση αυτή να δημοσιευθεί στην Εφημερίδα της Κυβερνήσεως.

Πάτρα, 14 Απριλίου 2006

Με εντολή Γενικού Γραμματέα Περιφέρειας
Ο Αναπληρωτής Γενικός Διευθυντής
ΧΡΗΣΤΟΣ ΓΙΩΤΣΟΠΟΥΛΟΣ



ΑΠΟΣΠΑΣΜΑ ΧΑΡΤΗ ΚΛΙΜΑΚΑΣ 1:50.000
(+) Θέση έκτασης που κηρύσσεται αναδασωτέα

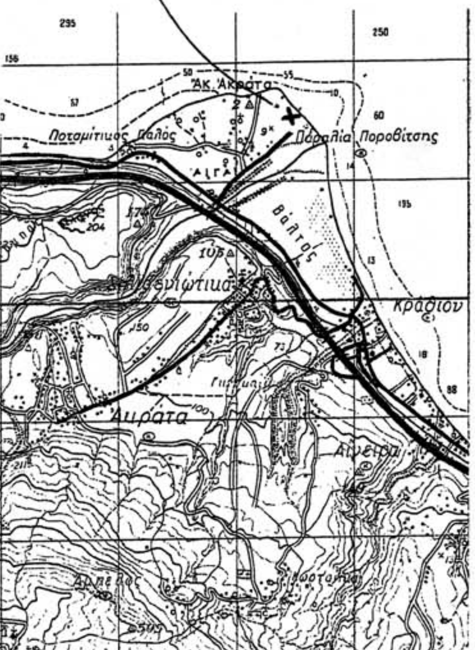

Ανήκει στην με αριθμό........................ απόφαση Περιφέρειας Δυτικής Ελλάδας

ΤΟΠΟΓΡΑΦΙΚΟ ΔΙΑΓΡΑΜΜΑ ΜΕ ΚΛΙΜΑΚΑ 1:1000

Δημόσιας δασικής έκτασης με ισχόνια και θαμνώδη βλάστηση στη θέση Πορωβίτσα Δ.Δ. Πορωβίτσας Δήμου Ακράτας, η οποία καταλήφθηκε και εκχερσώθηκε παράνομα από Λεωνίδα Τσεμένε, Σάββα Ελένη και Αναστασία Κριμέτα, κατοίκους Ακράτας και κηρύσσεται αναδασωτέα.

Στοιχεία έκτασης: 12-13-14-Κ-Π-Μ-Α-7-8-9-3-10-11-Η-12

Εμβαδόν έκτασης: 8.350,86 τμ.

Δ55262
17/04/2006



ΕΘΝΙΚΟ ΤΥΠΟΓΡΑΦΕΙΟ
Για τεχνικούς λόγους στο σχεδιάγραμμα έγινε σμίκρυνση κατά ποσοστό 78 %

Αίγιο, 8-3-2006
Η συντάκτρια

Θεώνη Καρόγιαννη
Δασολόγος

ΘΕΩΡΗΘΗΚΕ
Αίγιο, 8-3-2006
Ο Δασάρχης Αιγίου

Χρήστος Μορφής
Δασολόγος

Πάτρα, ... -2006
Ε.Γ.Γ.
Ο Γενικός Διευθυντής Περιφέρειας Δ.Ε.

Χρήστος Κ. Γιωτσόπουλος